


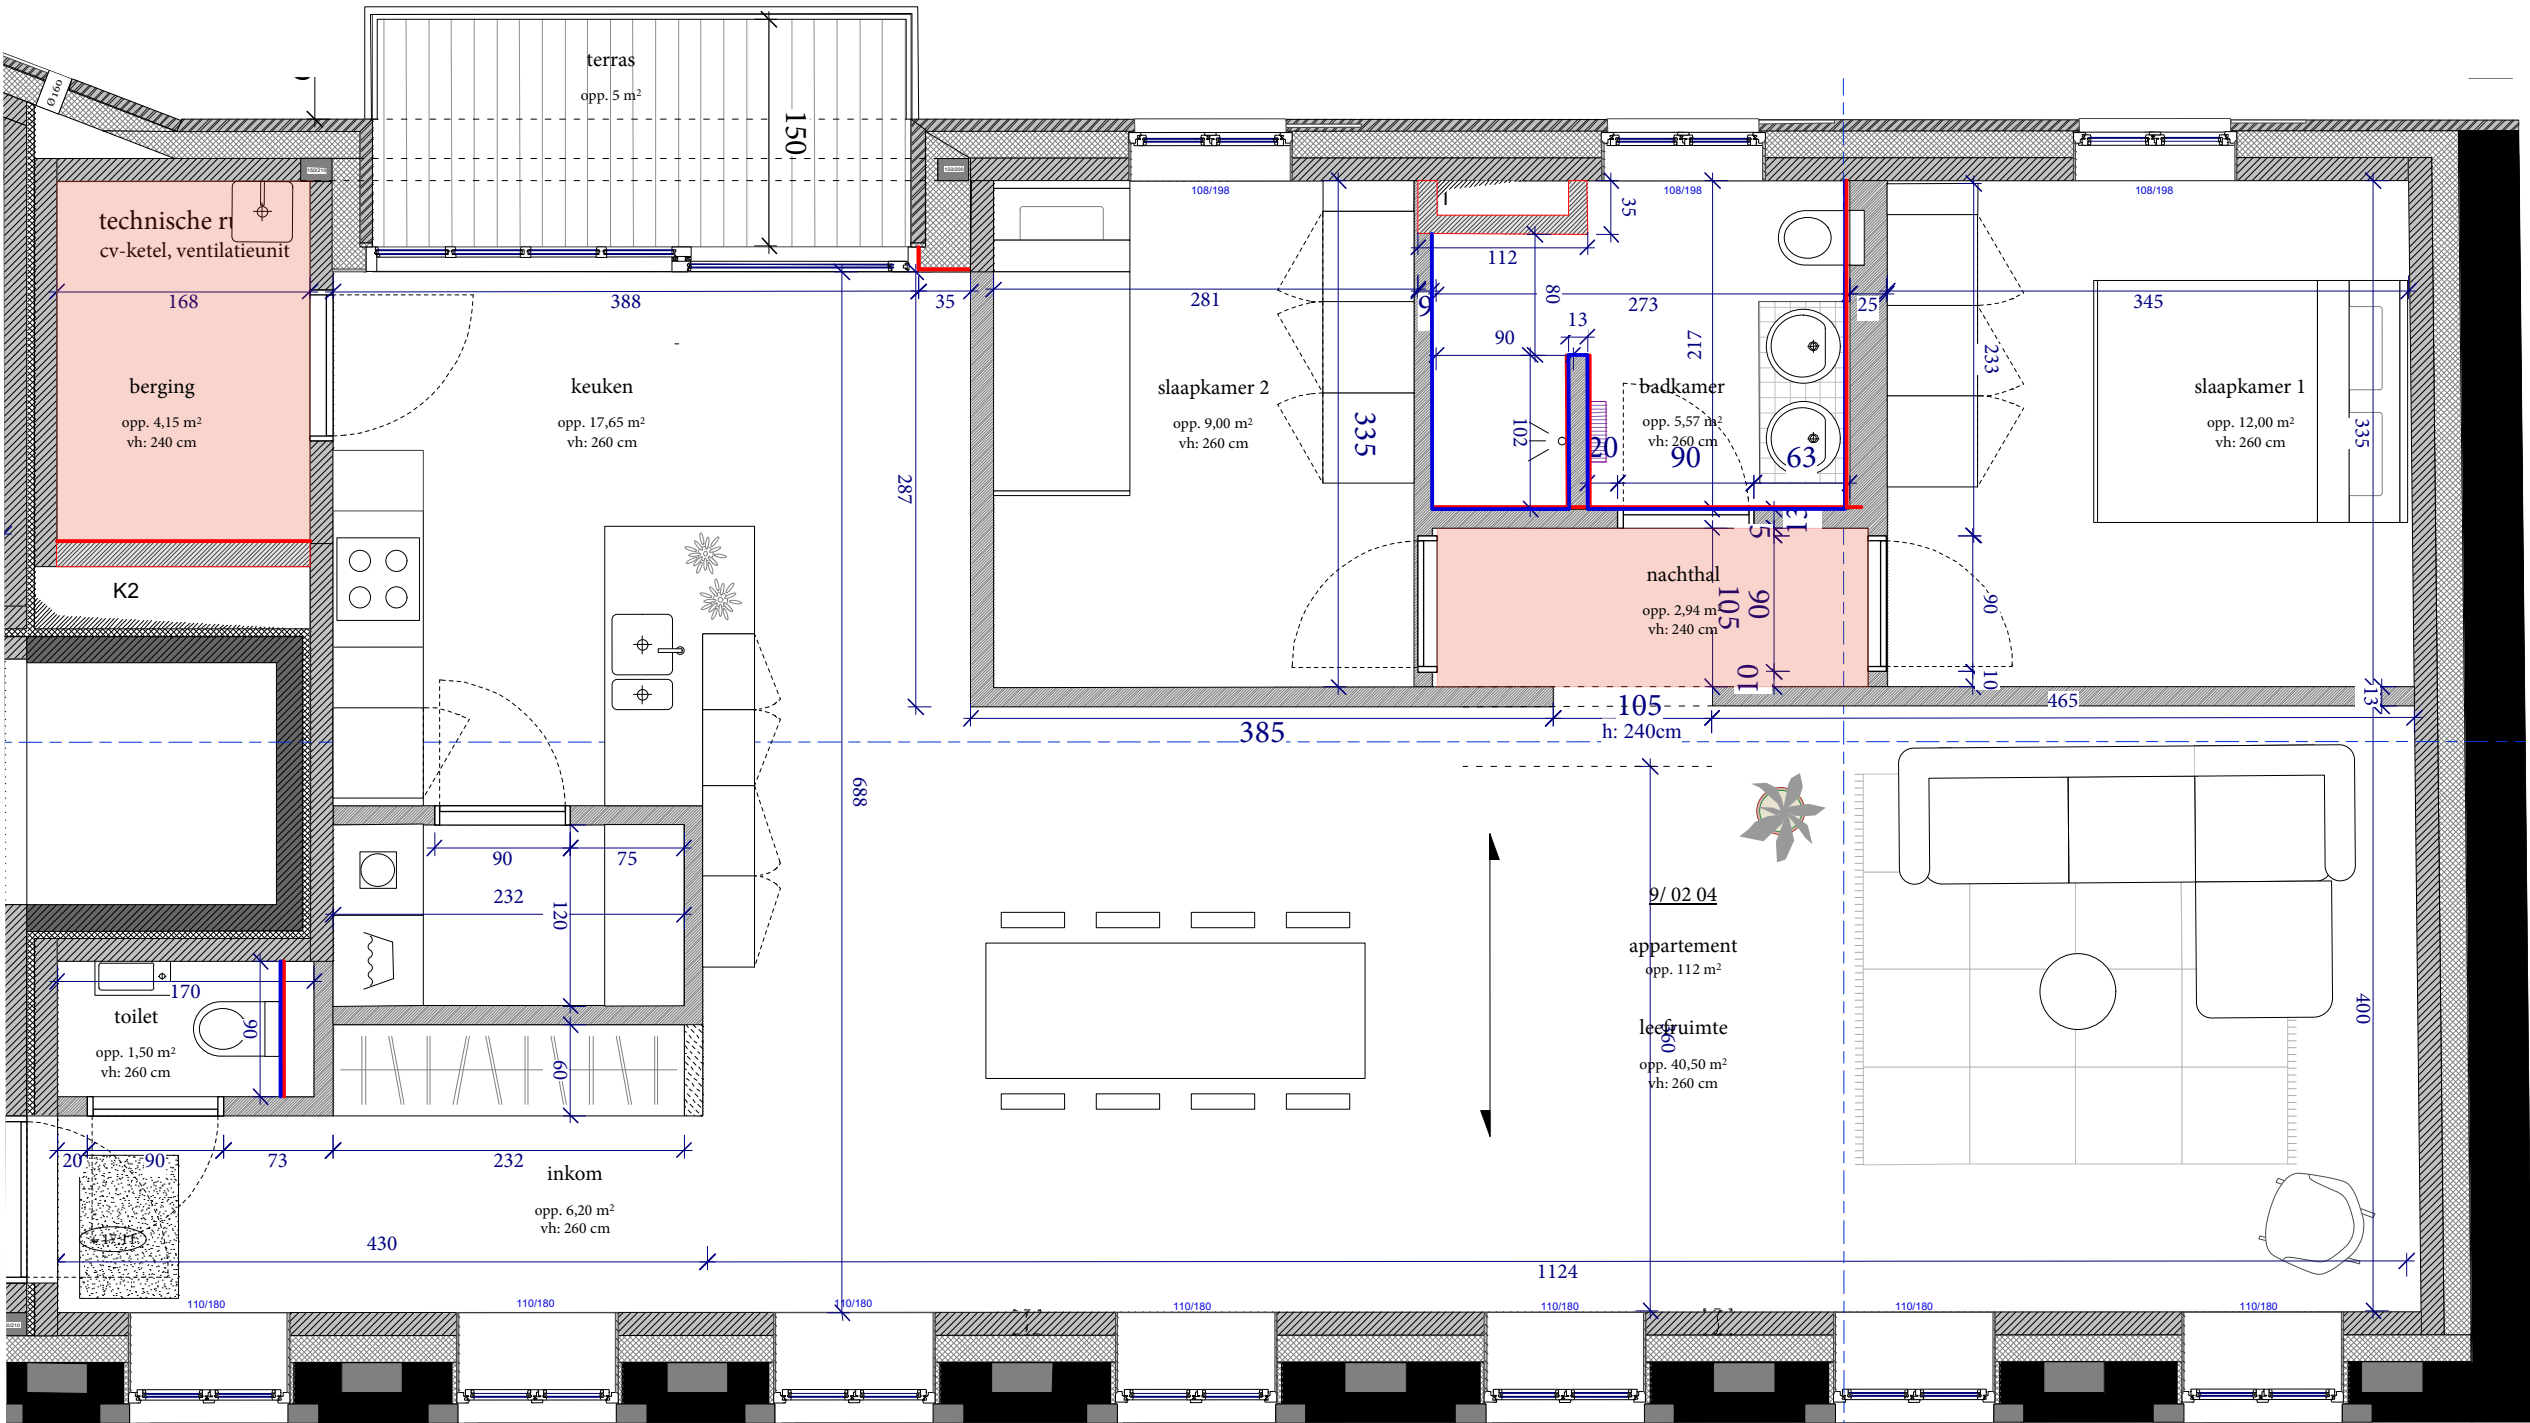

m u r m u u r architecten cvba i.s.m. Bert Michels architect

Rode Broeckstraat 126 B-9600 Ronse
Lieremanstraat 62 B-9000 Gent
www.murmuur.eu

bouwplaats Kaatsspelplein 9-10
Watermolenstraat 1-3-5
B-9600 Ronse

UV_PPC_N_10/006

Datum november 2019

9/02 04 : appartement
Bruto opp : 138,60 m²
Netto opp : 112,0 m²
Terras : 5,00